
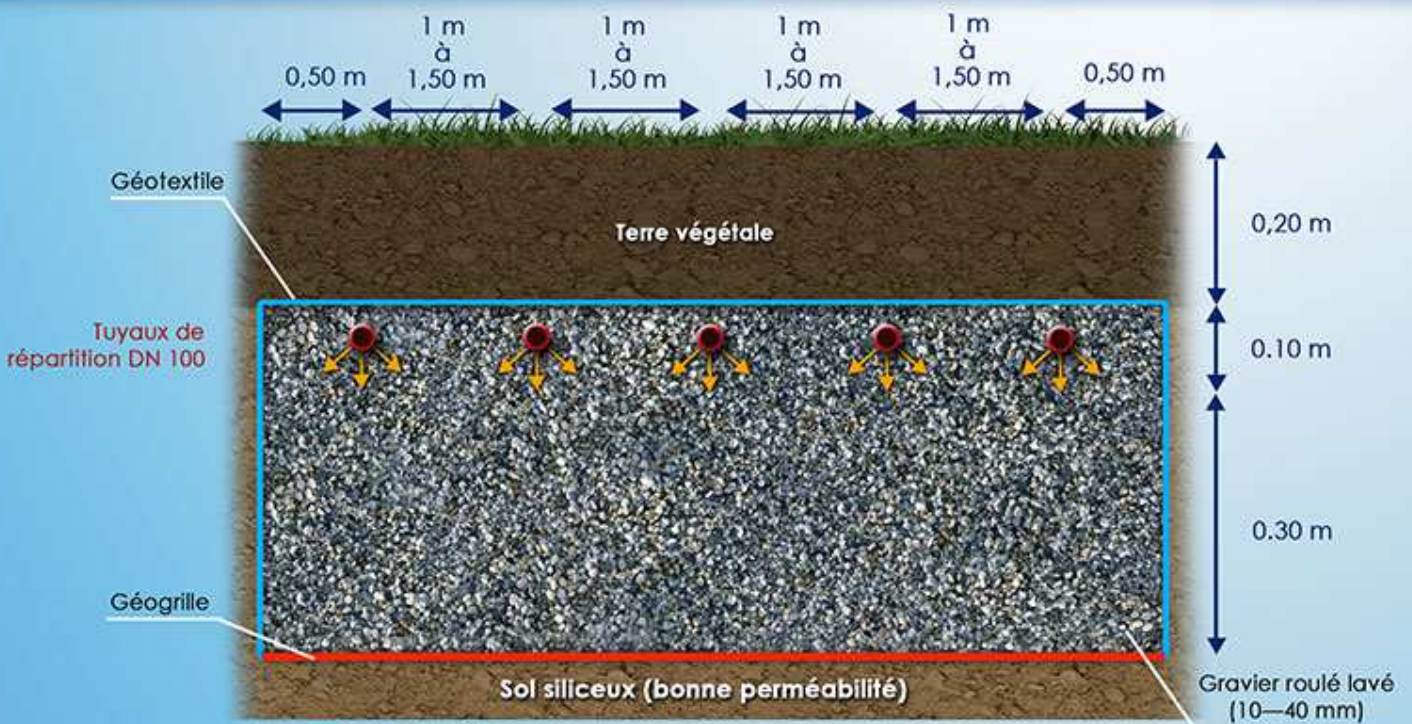


Lit d'épandage à faible profondeur

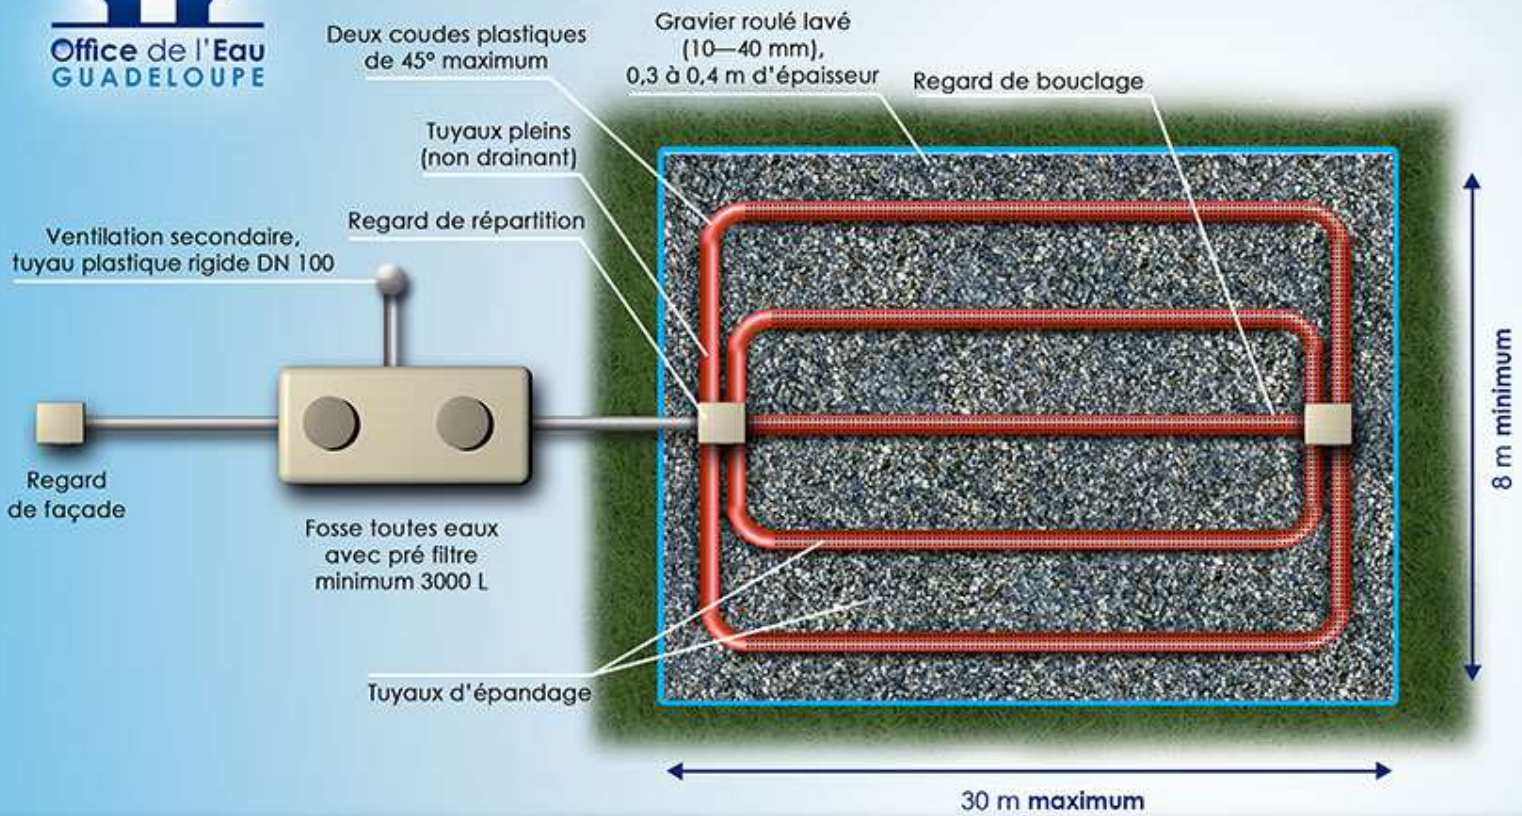

Coupe transversale

- Tuyaux de répartition (épandage) : DN 100, plastique rigide avec coude à 45° max, tournés vers le bas
- Gravier roulés lavés 10-40 mm, conforme au DTU 64.1, non compacté
- Terre végétale 20 cm max, dépourvue de pierres anguleuses.
- Pente générale des tuyaux : 1%