
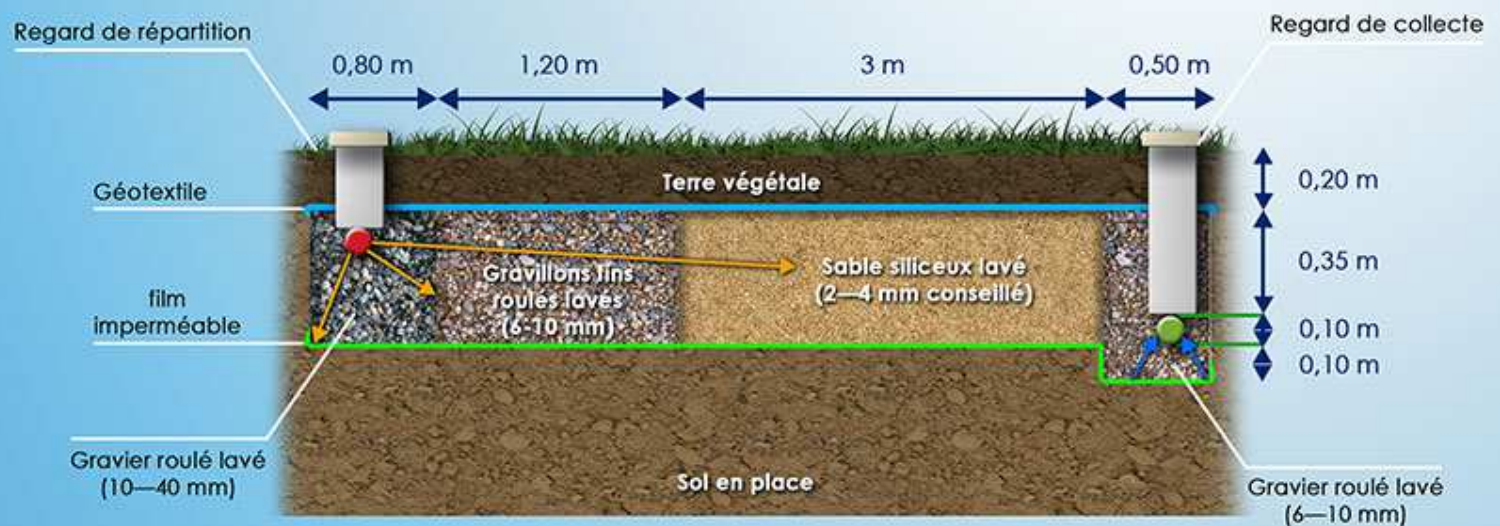


Filtre à sable horizontal drainé

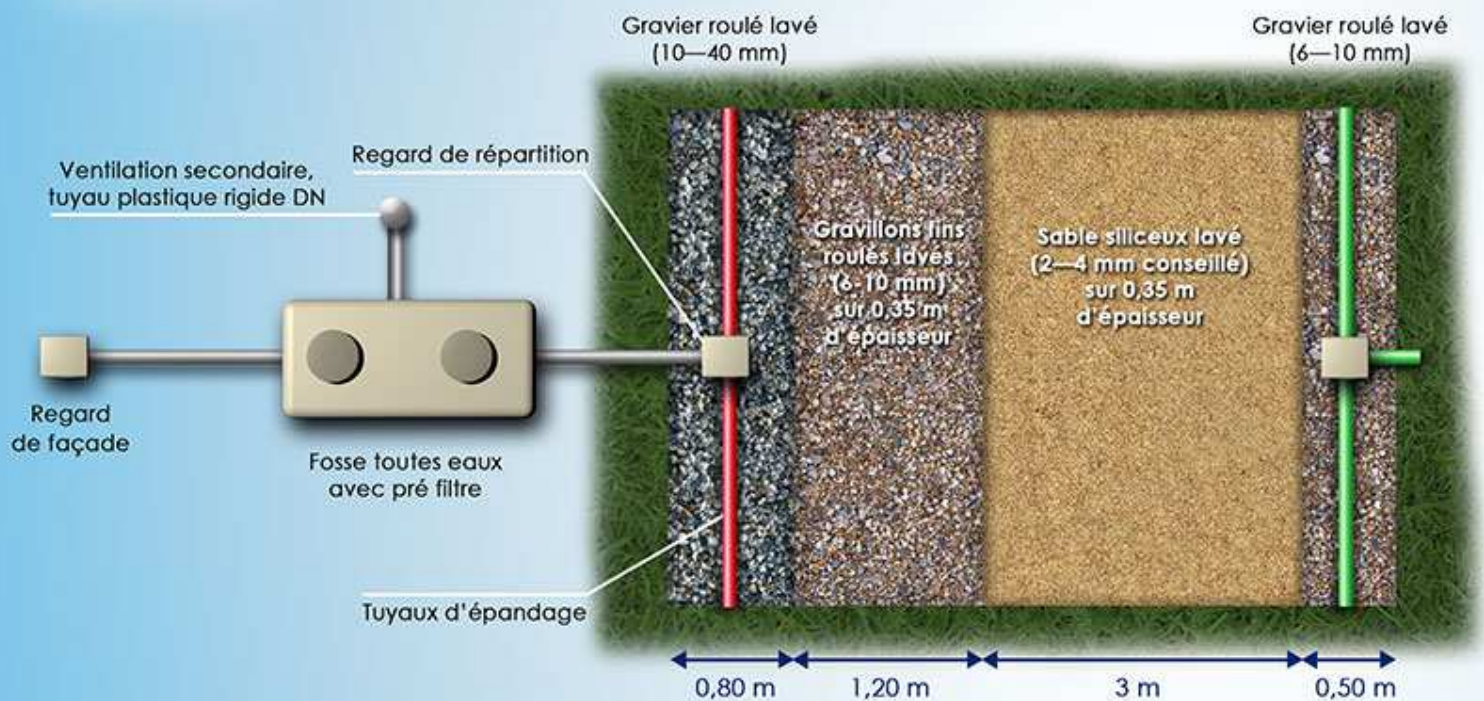

Coupe latérale

- Tuyaux de répartition (épandage) : DN 100, plastique rigide, ouvertures tournées vers le bas
- Grapiers roulés lavés 10-40 mm, 6—10 mm conforme au DTU 64.1, non compacté
- Sable siliceux lavés 0-4 mm, conforme au DTU 64.1, non compacté
- Terre végétale 20 cm max, dépourvue de pierres anguleuses.
- Pente générale des tuyaux : 1%